


ÉCRANS SÉPARATEURS

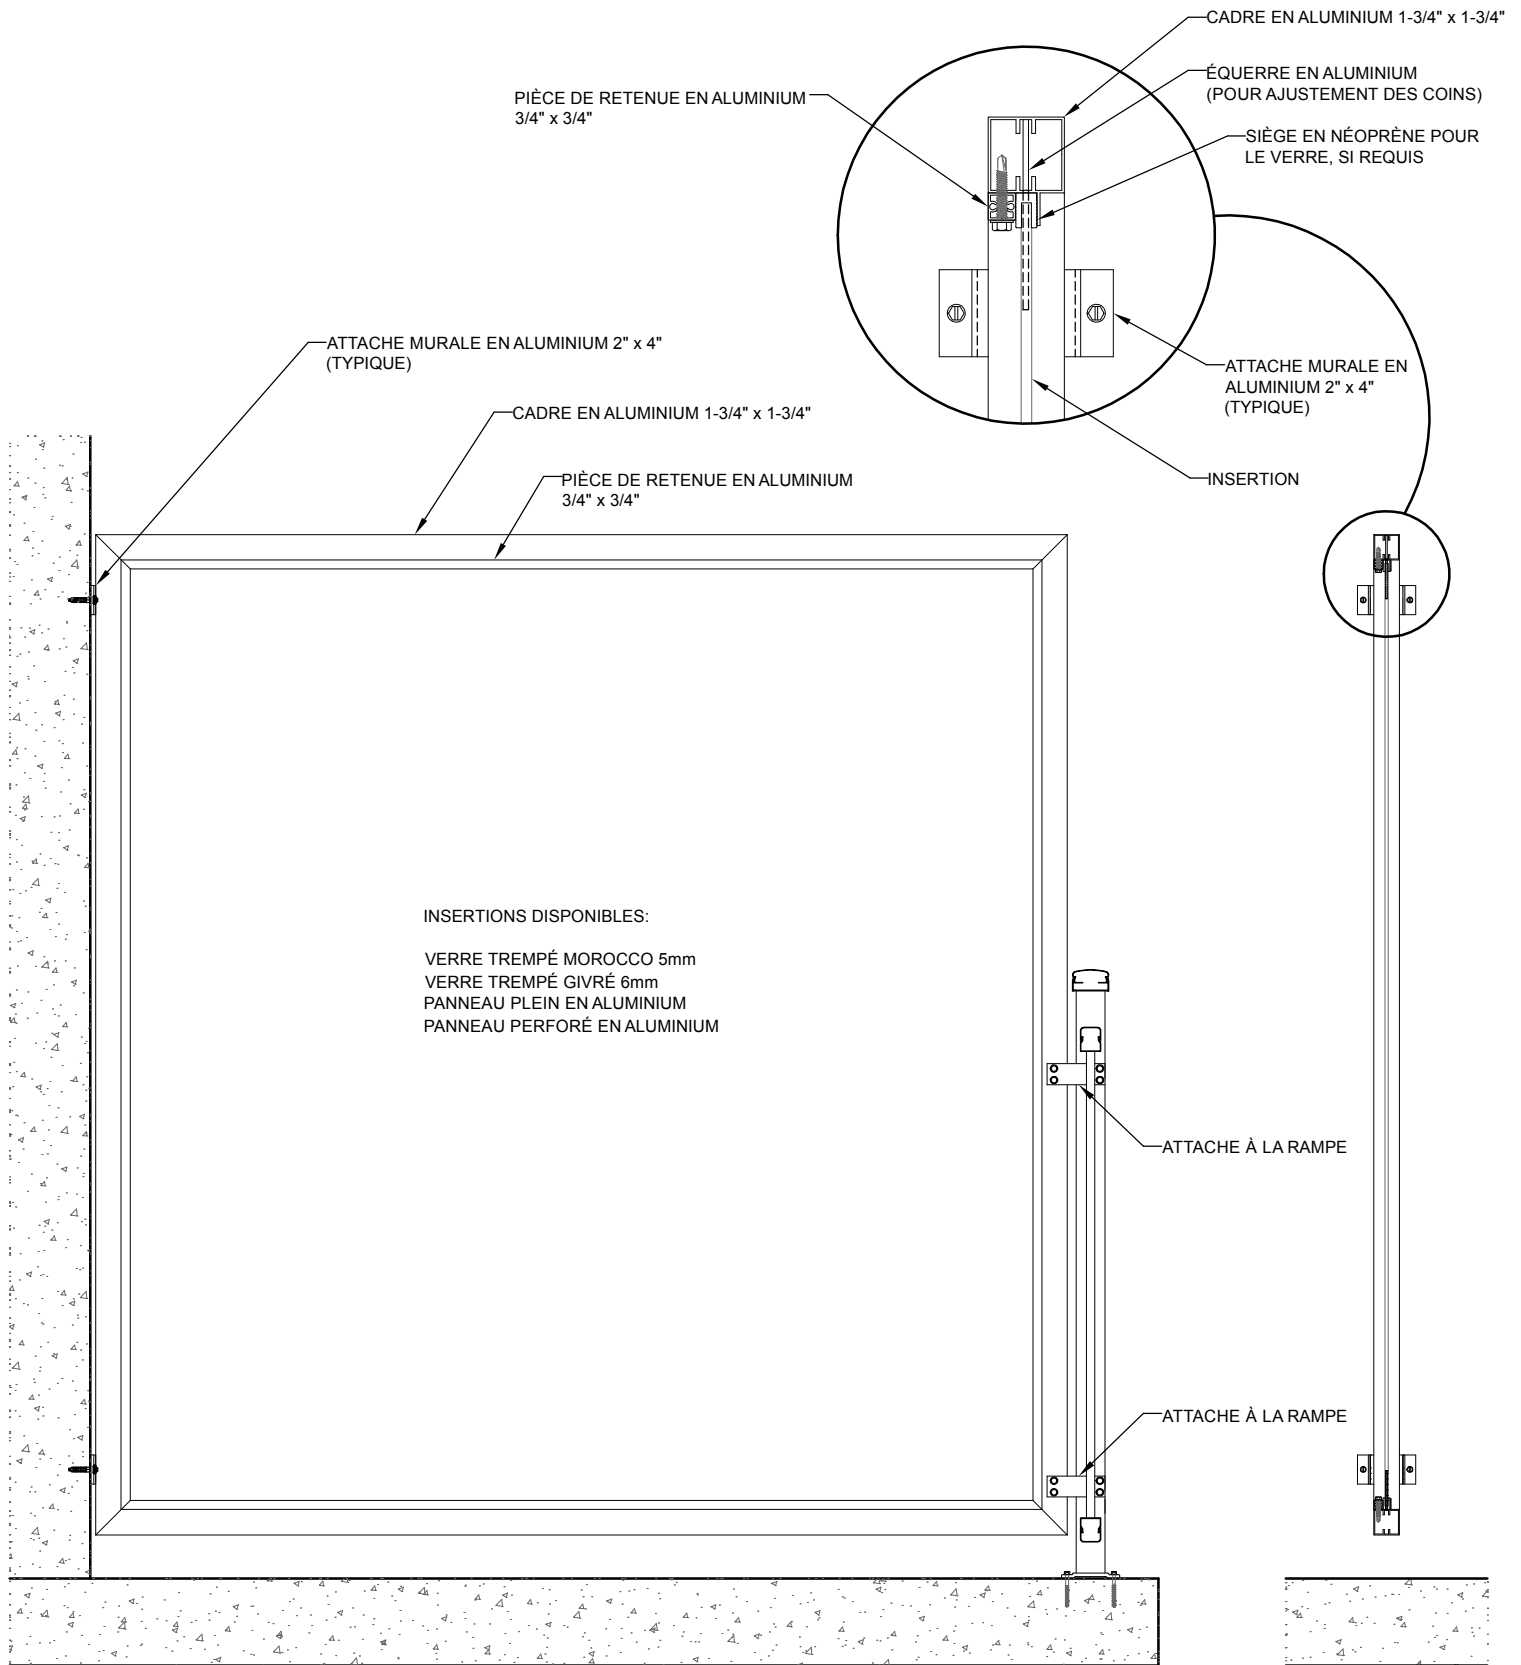

ÉLÉVATION

COUPE